


20

5,280

900

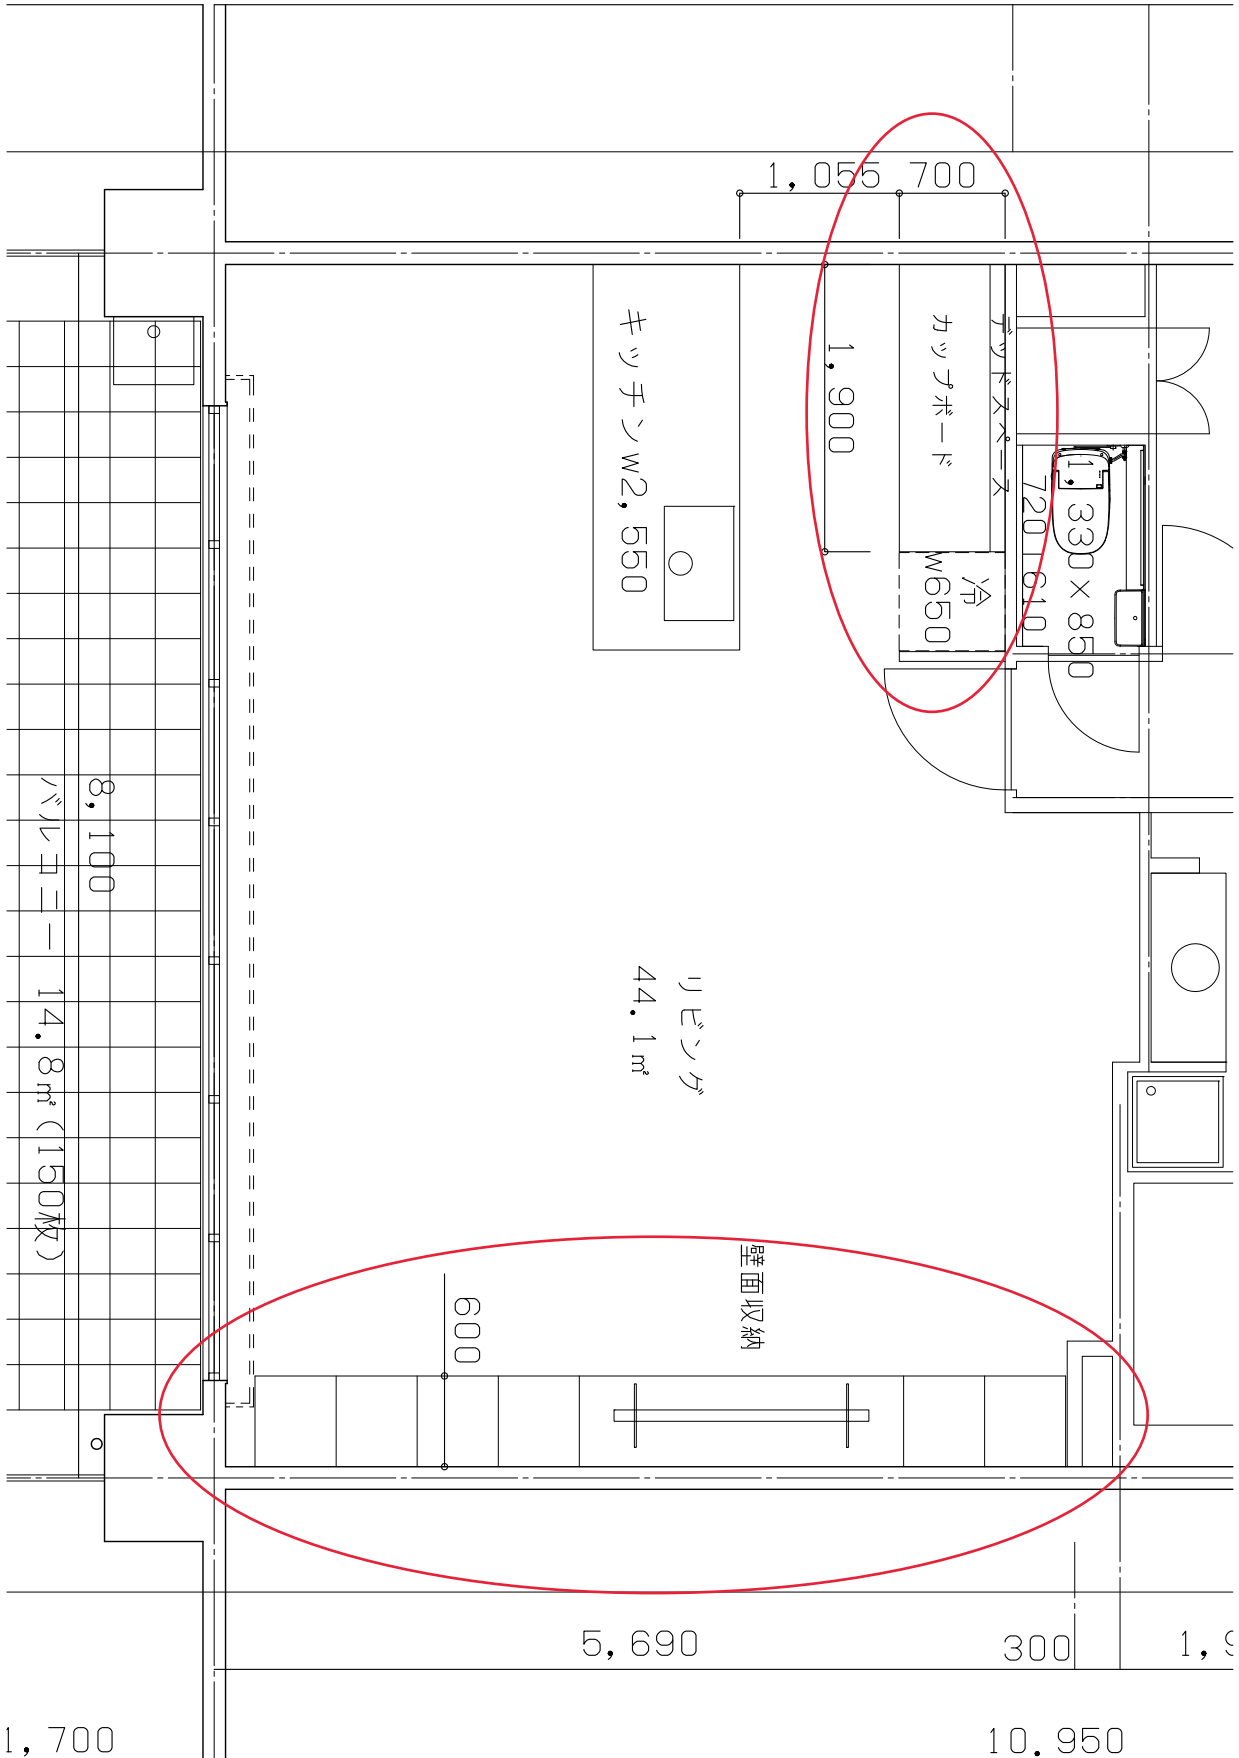

1,055 700

1,900

キッチンw2,550

カウンタボード

冷蔵庫w650

1,330 x 850
720 1610

リビング
44.1m²

壁面収納

600

8,100

バルコニー
14.8m² (150枚)


5,690

300



1,900

1,700

10.950



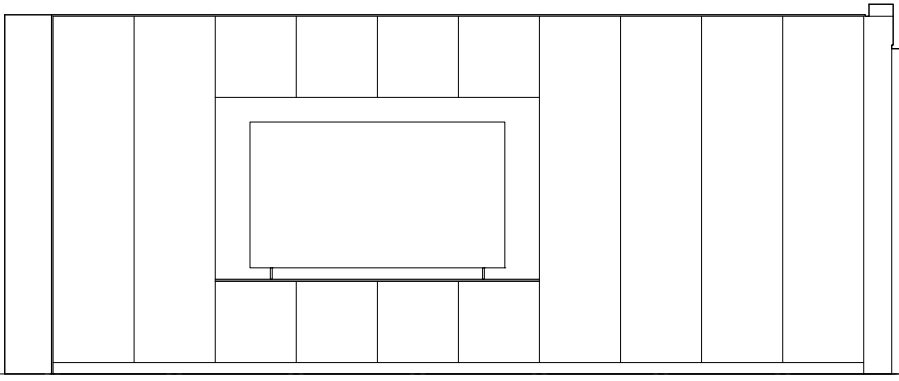


天板材：SUS曲げ加工バイブレーション仕上
 扉面材：メラミン 黒艶あり

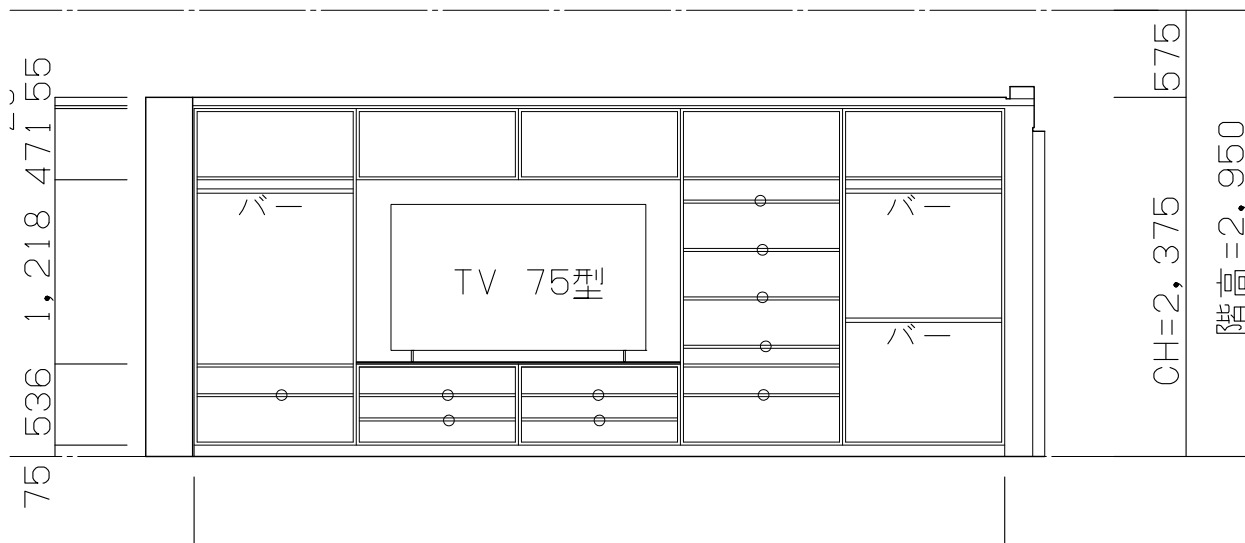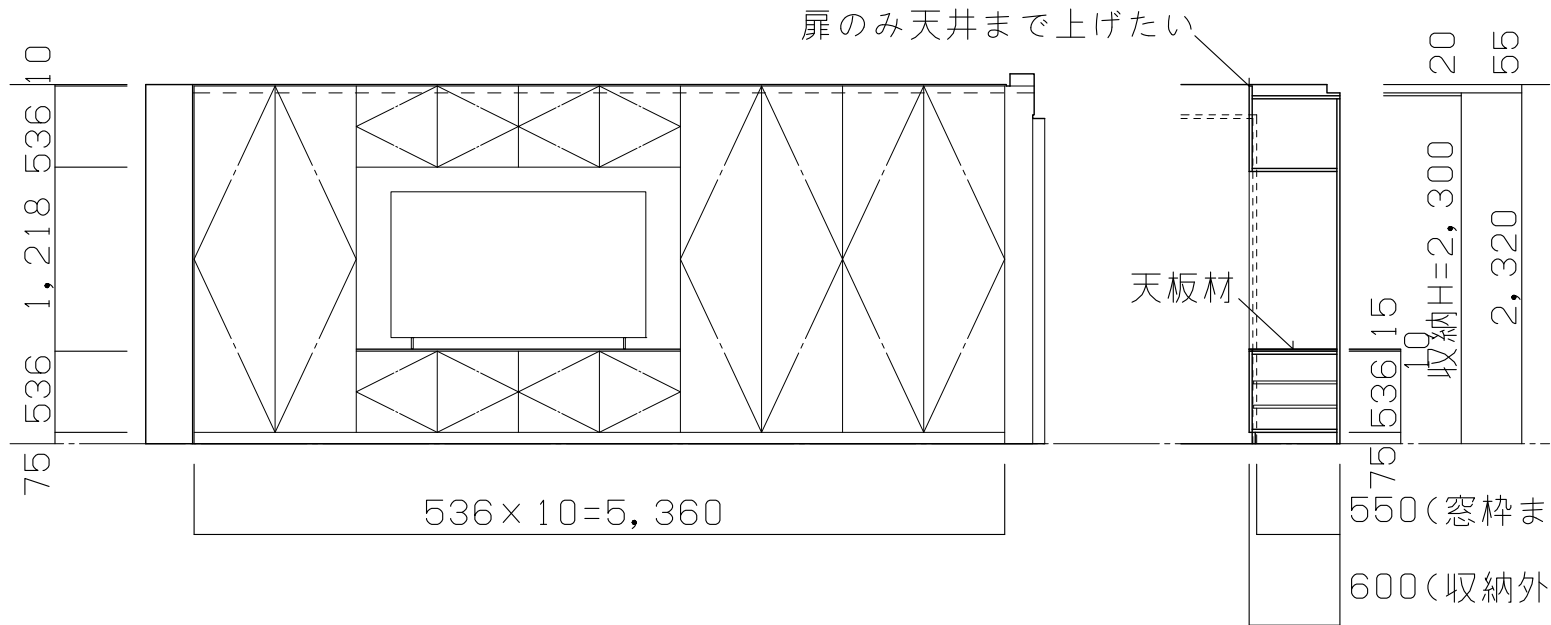

断面図

壁面収納 1/50 ○可動棚

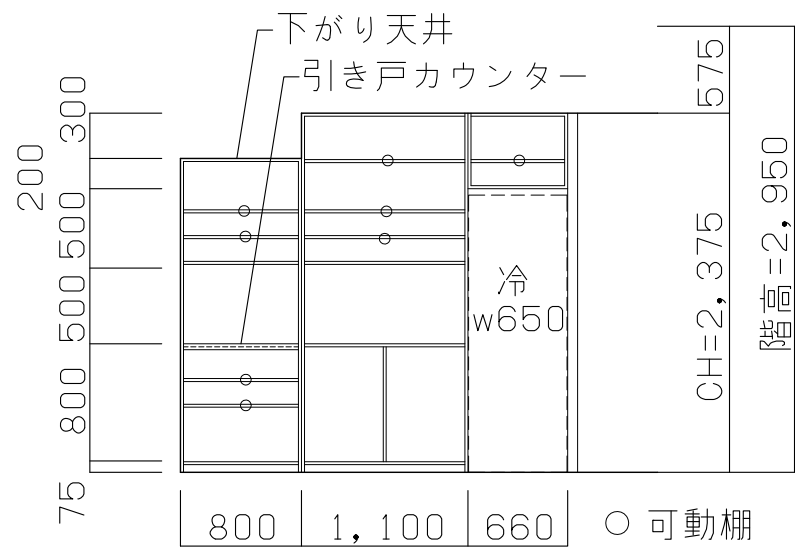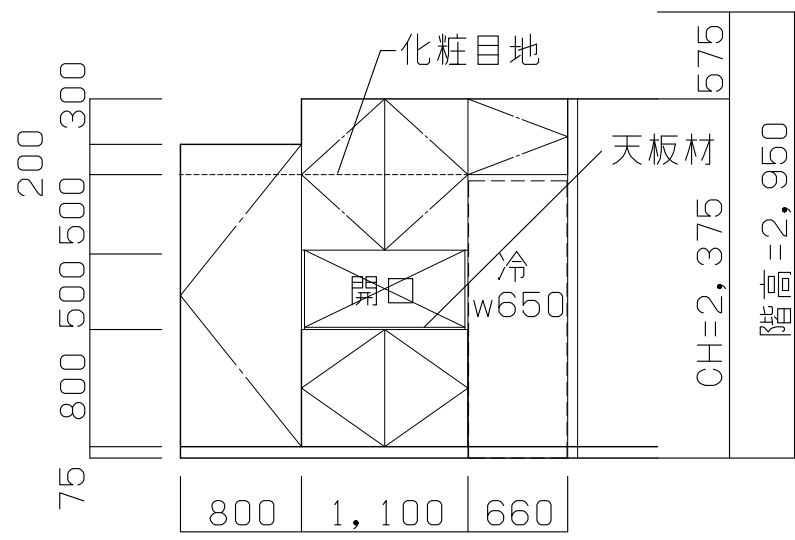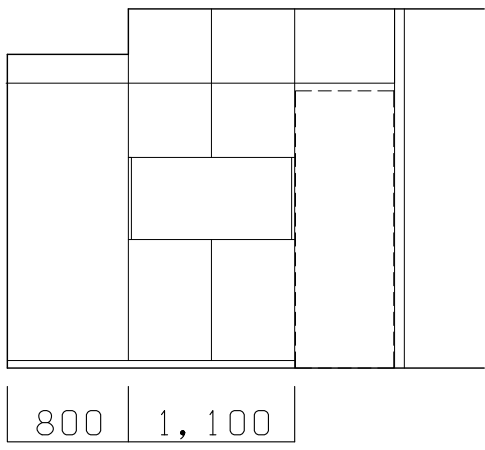

天板材：SUS曲げ加工バイブレーション仕上
 扉面材：メラミン 黒艶あり
 奥行：600（壁まで100のデッドスペース）

カップボード 1/50