


仕上げメラミン (JT-399K)
天端、側面等見える場所はJT-399Kで仕上げ


スライド蝶番 (品番問わず)

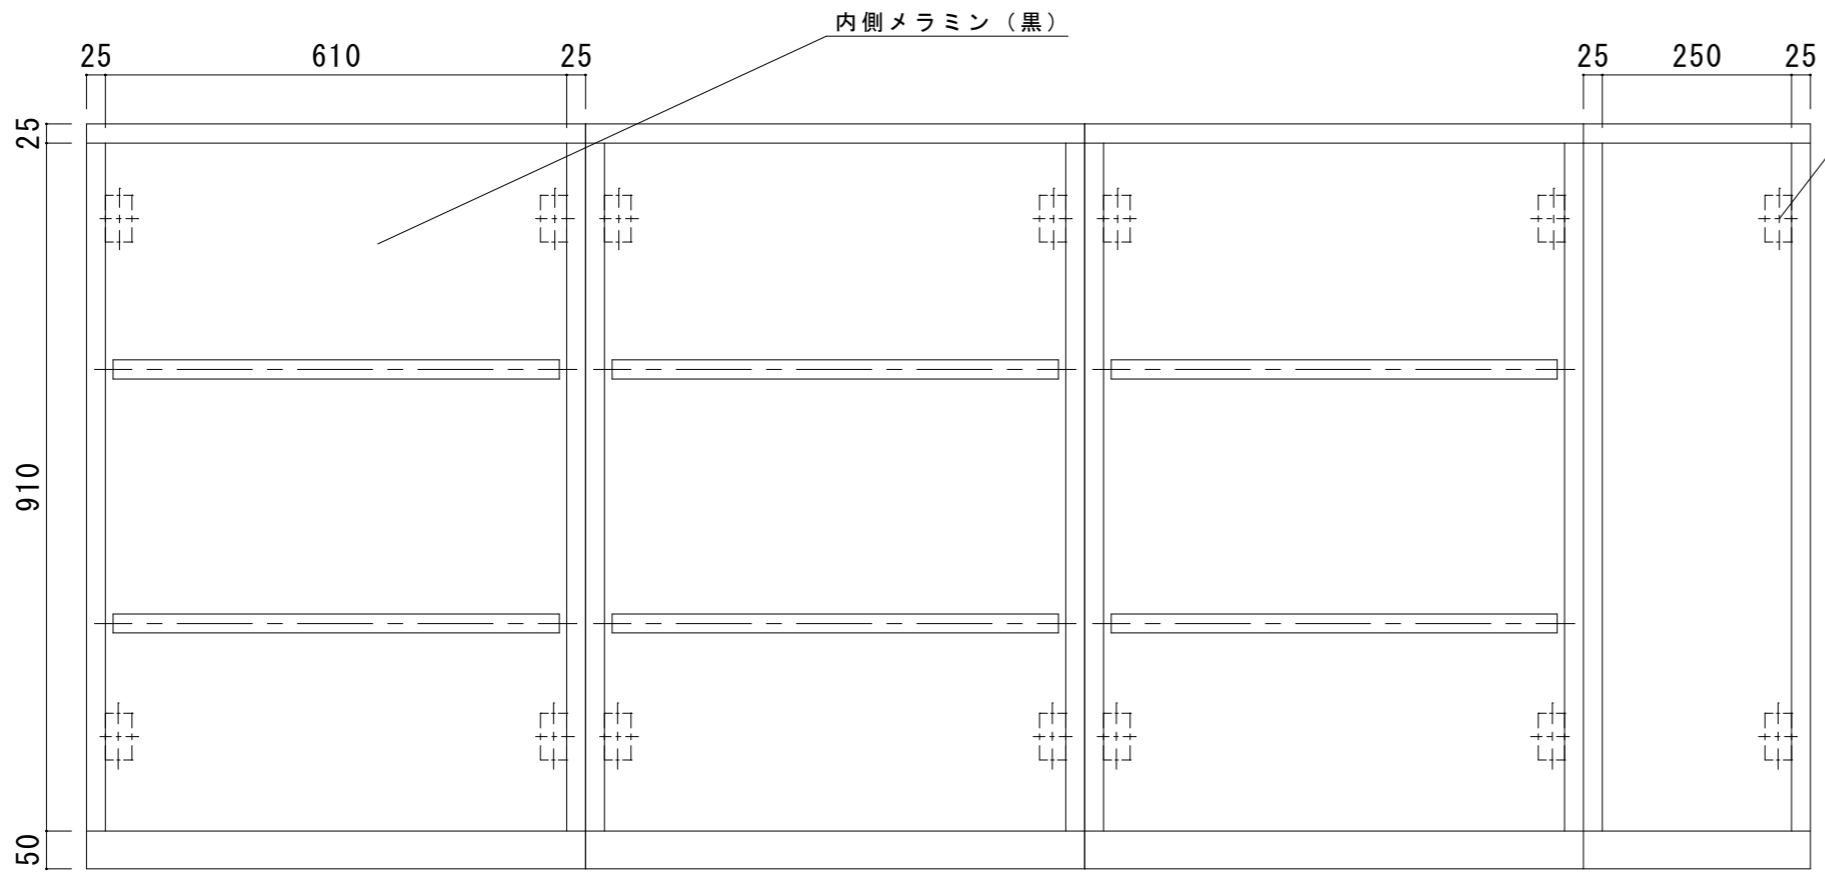

内側メラミン (黒)

可動棚 (ロイヤル)

上部に手がかり

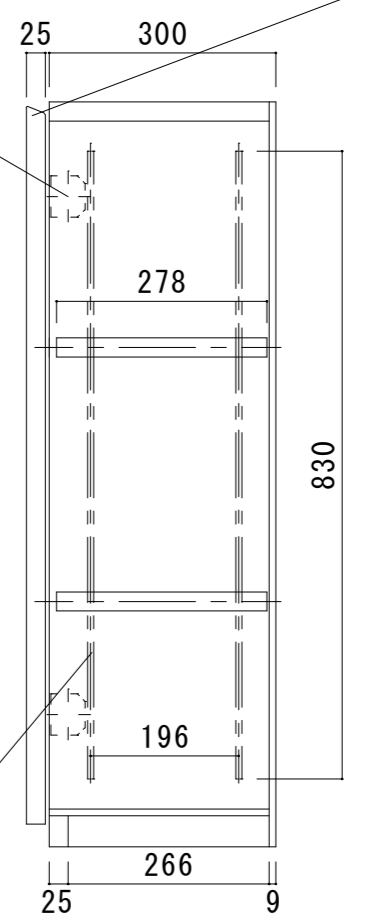

特記		トライテックス株式会社	名称	ホテルスイート京都鴨川改修工事	SCALE.	1/10	NO.
			図面名称	ホテルスイート京都鴨川 家具詳細	DATE.	R3.8.16	