


東大坂市：飯岡様邸

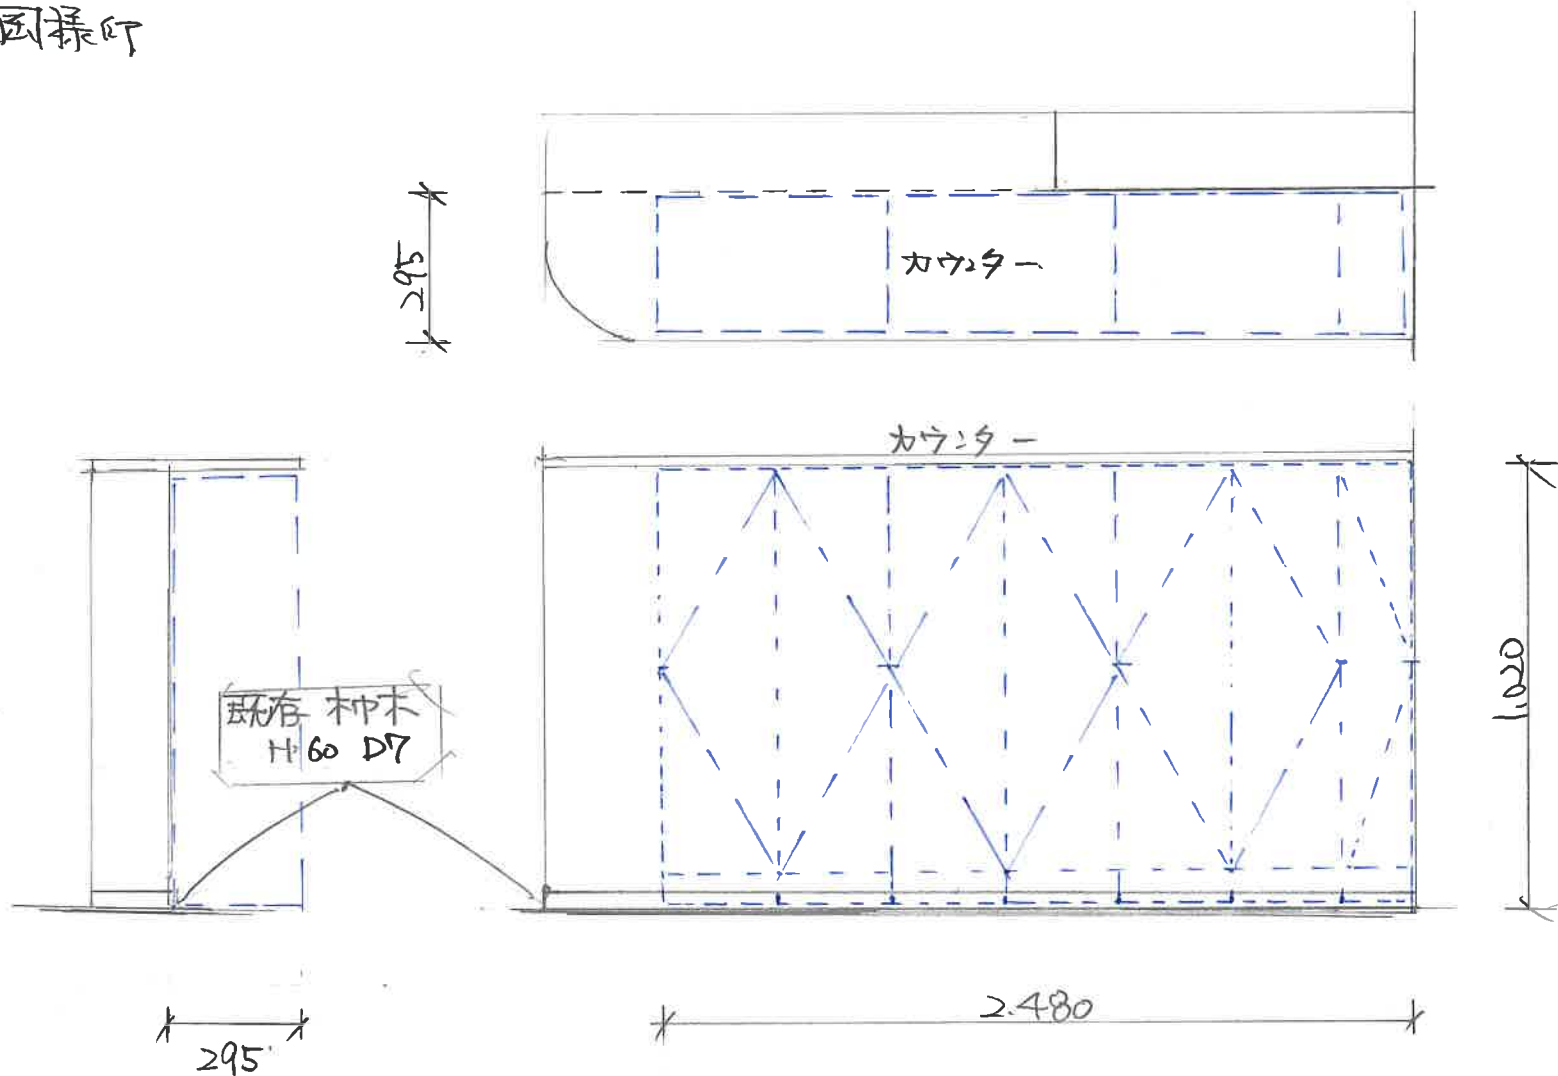

カウンター下収納。1x-3可。

収納内部、棚板4枚程度可動。

扉裏にて13寸法はカウンター可設置可。

取手Lス。