建具入替

フローリング張替

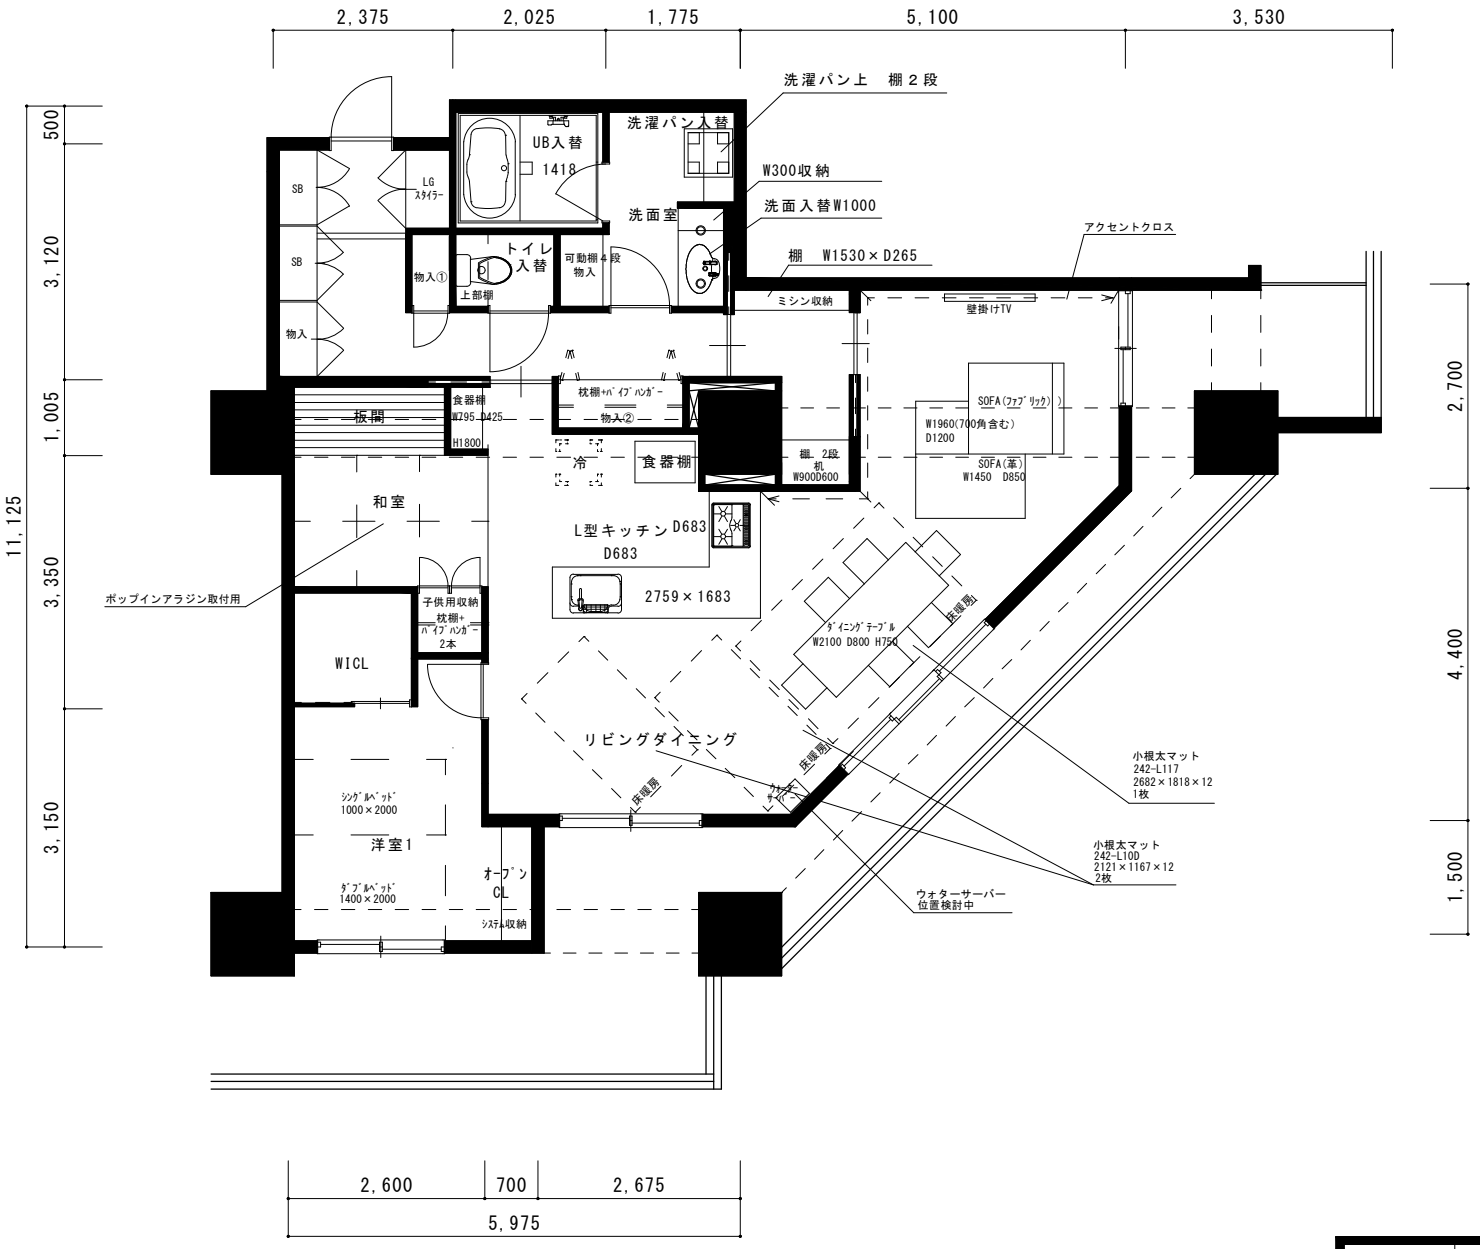

※寸法は内々での採寸のため、多少の誤差があり現場優先とします。

物件名	ローレルコート難波904号室
図書	平面図
縮尺	1/100